


Μεζονέτα ΙΑ-1 - Α΄ όροφος

ΚΑΤΟΙΚΙΑ ΔΥΟ ΕΠΙΠΕΔΩΝ

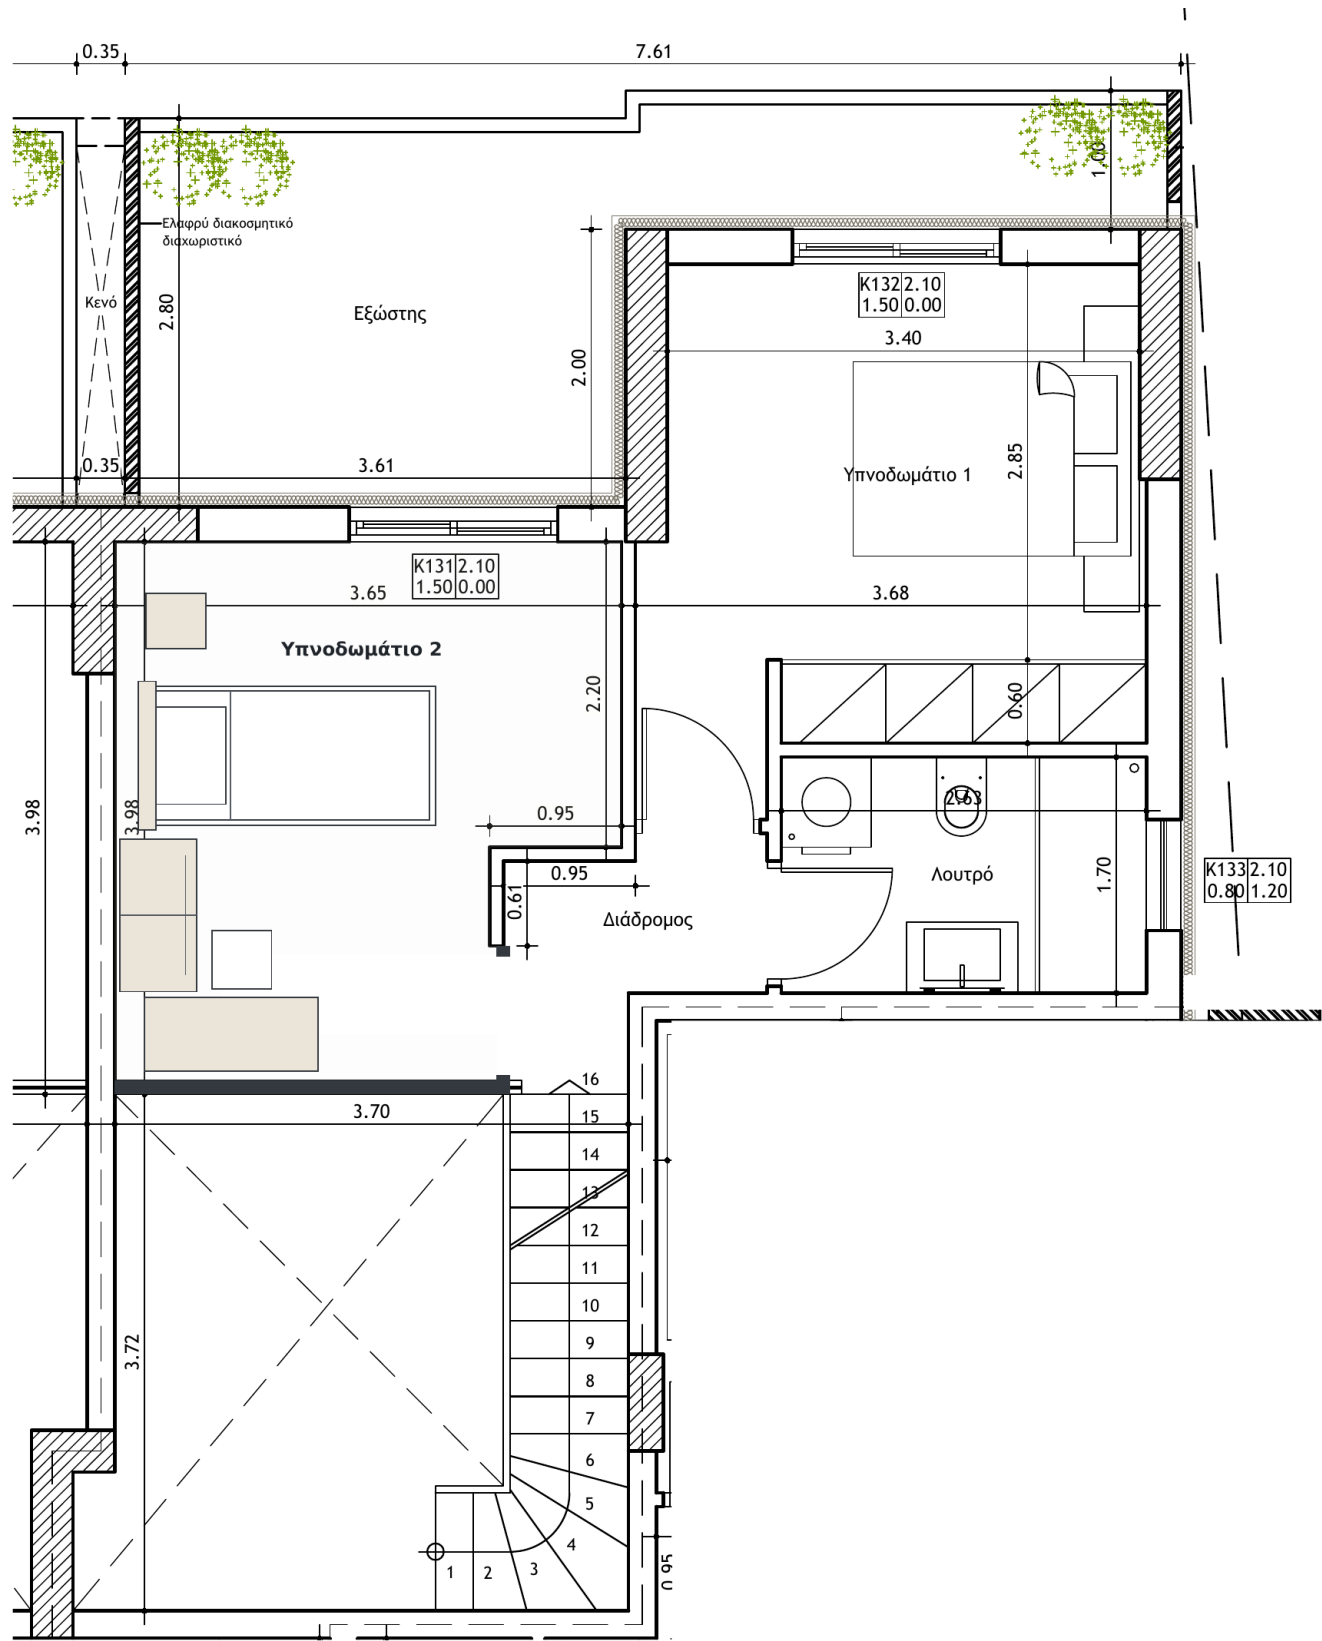

Η επίπλωση είναι ενδεικτική. Η εκτύπωση δεν αποδίδει καθορισμένη κλίμακα.