

Διαμέρισμα Α-2 - Α΄ όροφος

Φωτορεαλιστική επιπλωμένη κάτοψη / 89,20 τ.μ.

Συνολική κάτοψη της κατοικίας




Ενδεικτική επίπλωση. Η εκτύπωση δεν αποδίδει καθορισμένη κλίμακα.
Υπνοδωμάτιο 2 και προθάλαμος: ένας ενιαίος ιδιωτικός χώρος. / Λουτρά: 2

Διαμέρισμα Α-2 - Α΄ όροφος

Φωτορεαλιστική επιπλωμένη κάτοψη / 89,20 τ.μ.

Υπνοδωμάτιο 2 - Ενιαίος χώρος ύπνου, εργασίας και καθιστικού

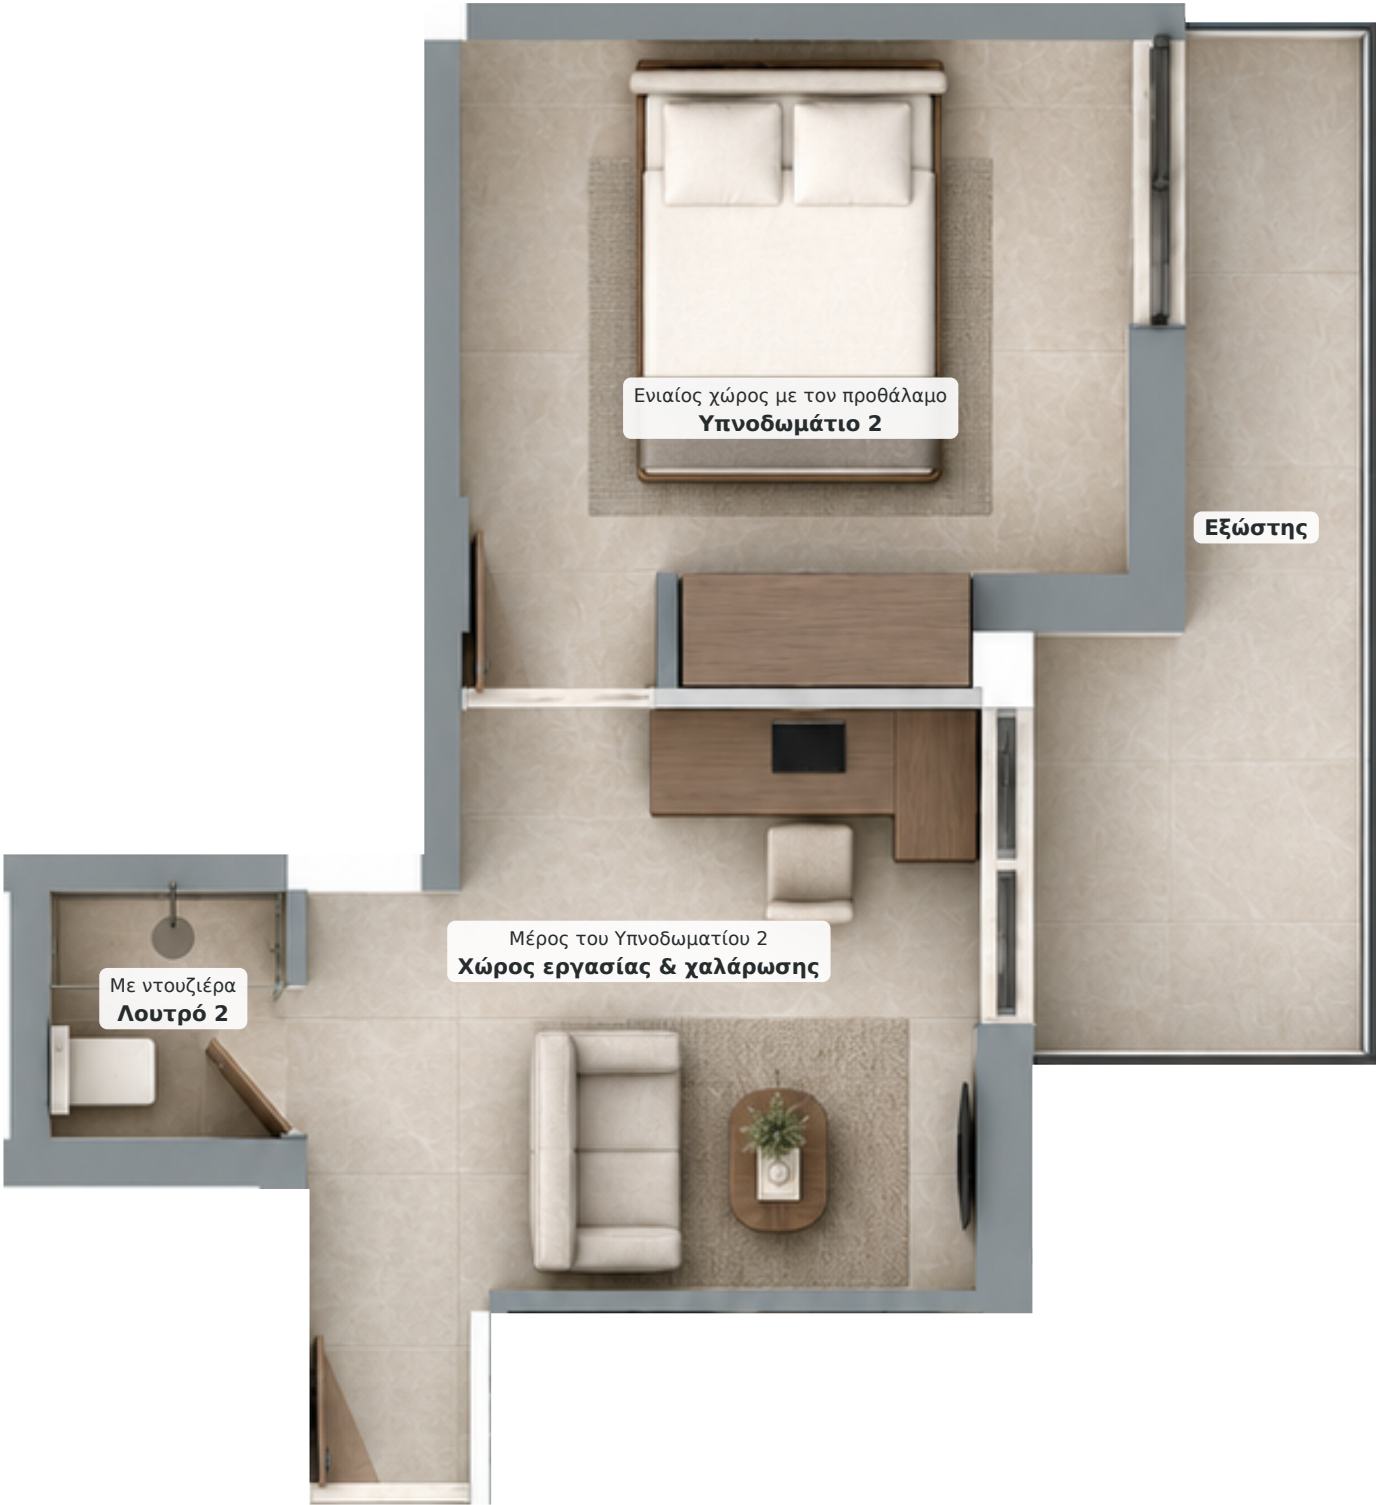

Ενδεικτική επίπλωση. Η εκτύπωση δεν αποδίδει καθορισμένη κλίμακα.
Υπνοδωμάτιο 2 και προθάλαμος: ένας ενιαίος ιδιωτικός χώρος. / Λουτρά: 2