


# ΙΑ-2 - Ισόγειο & κήπος αποκλειστικής χρήσης


Τμήμα αποκλειστικής χρήσης: 125,04 τ.μ.

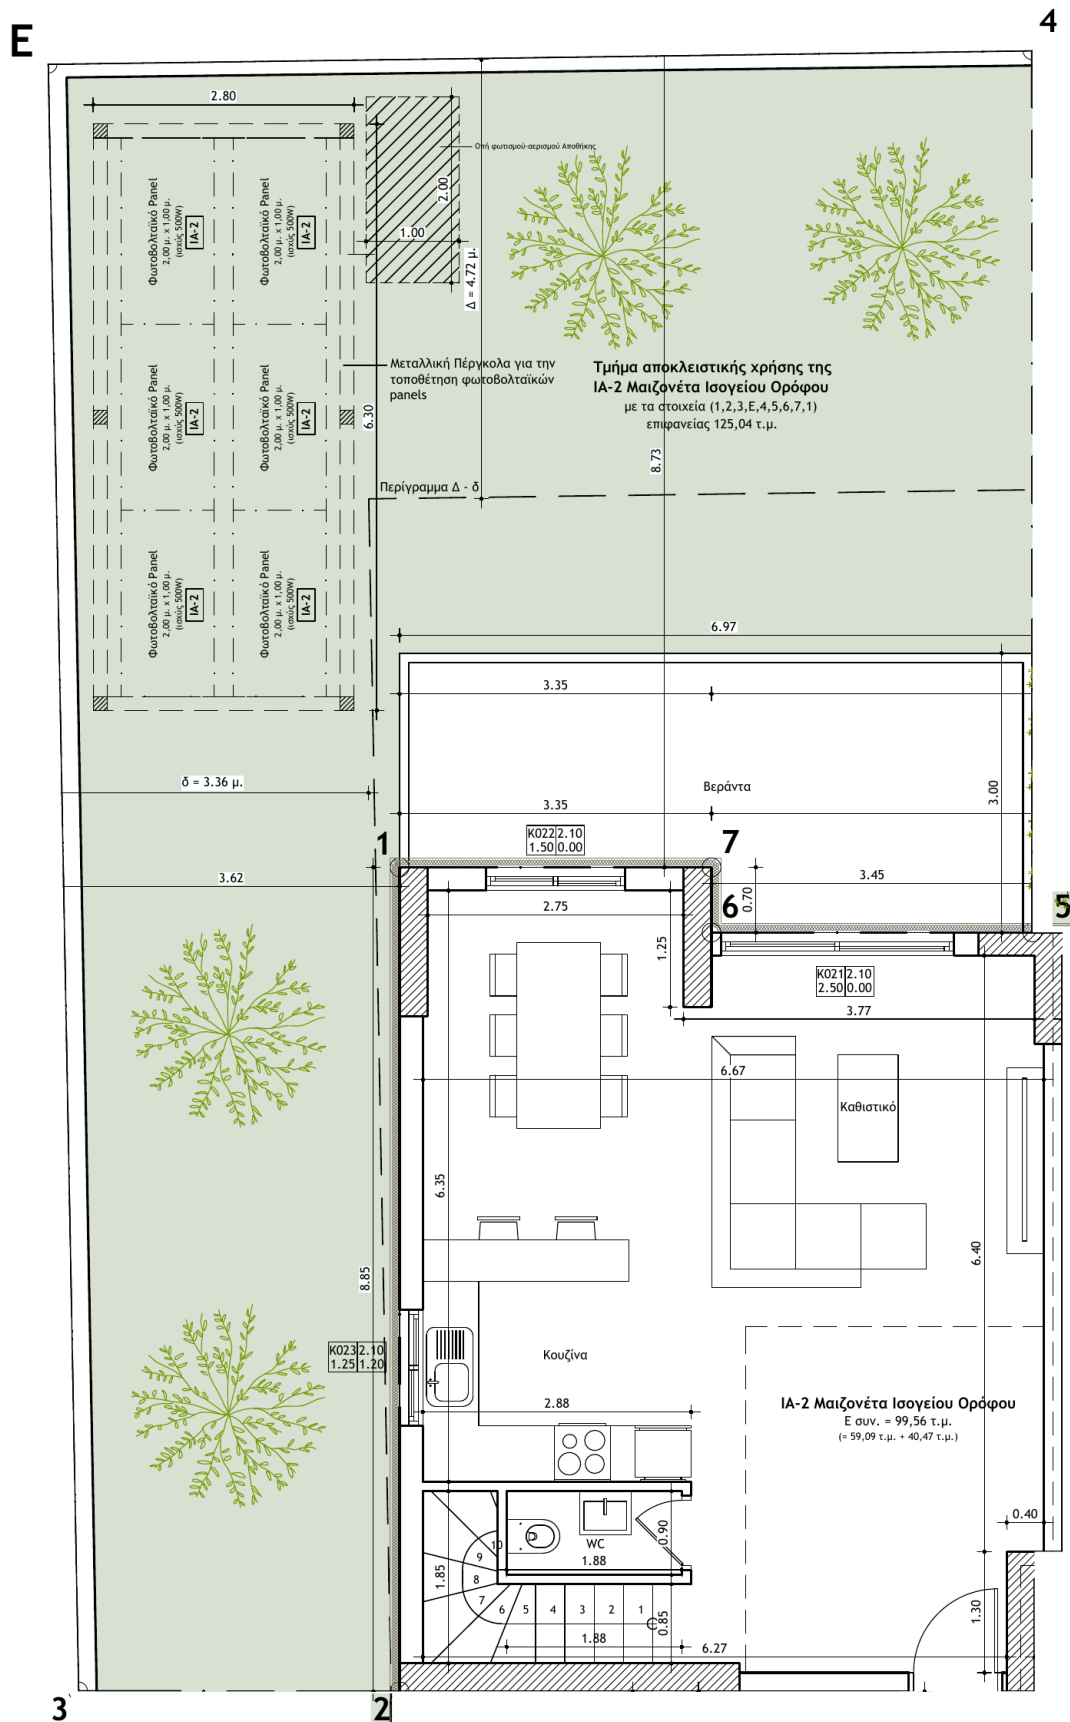

Απόσπασμα αρχιτεκτονικής κάτοψης - δεν αποδίδεται καθορισμένη κλίμακα εκτύπωσης

# Μεζονέτα ΙΑ-2 - Α΄ όροφος

ΚΑΤΟΙΚΙΑ ΔΥΟ ΕΠΙΠΕΔΩΝ

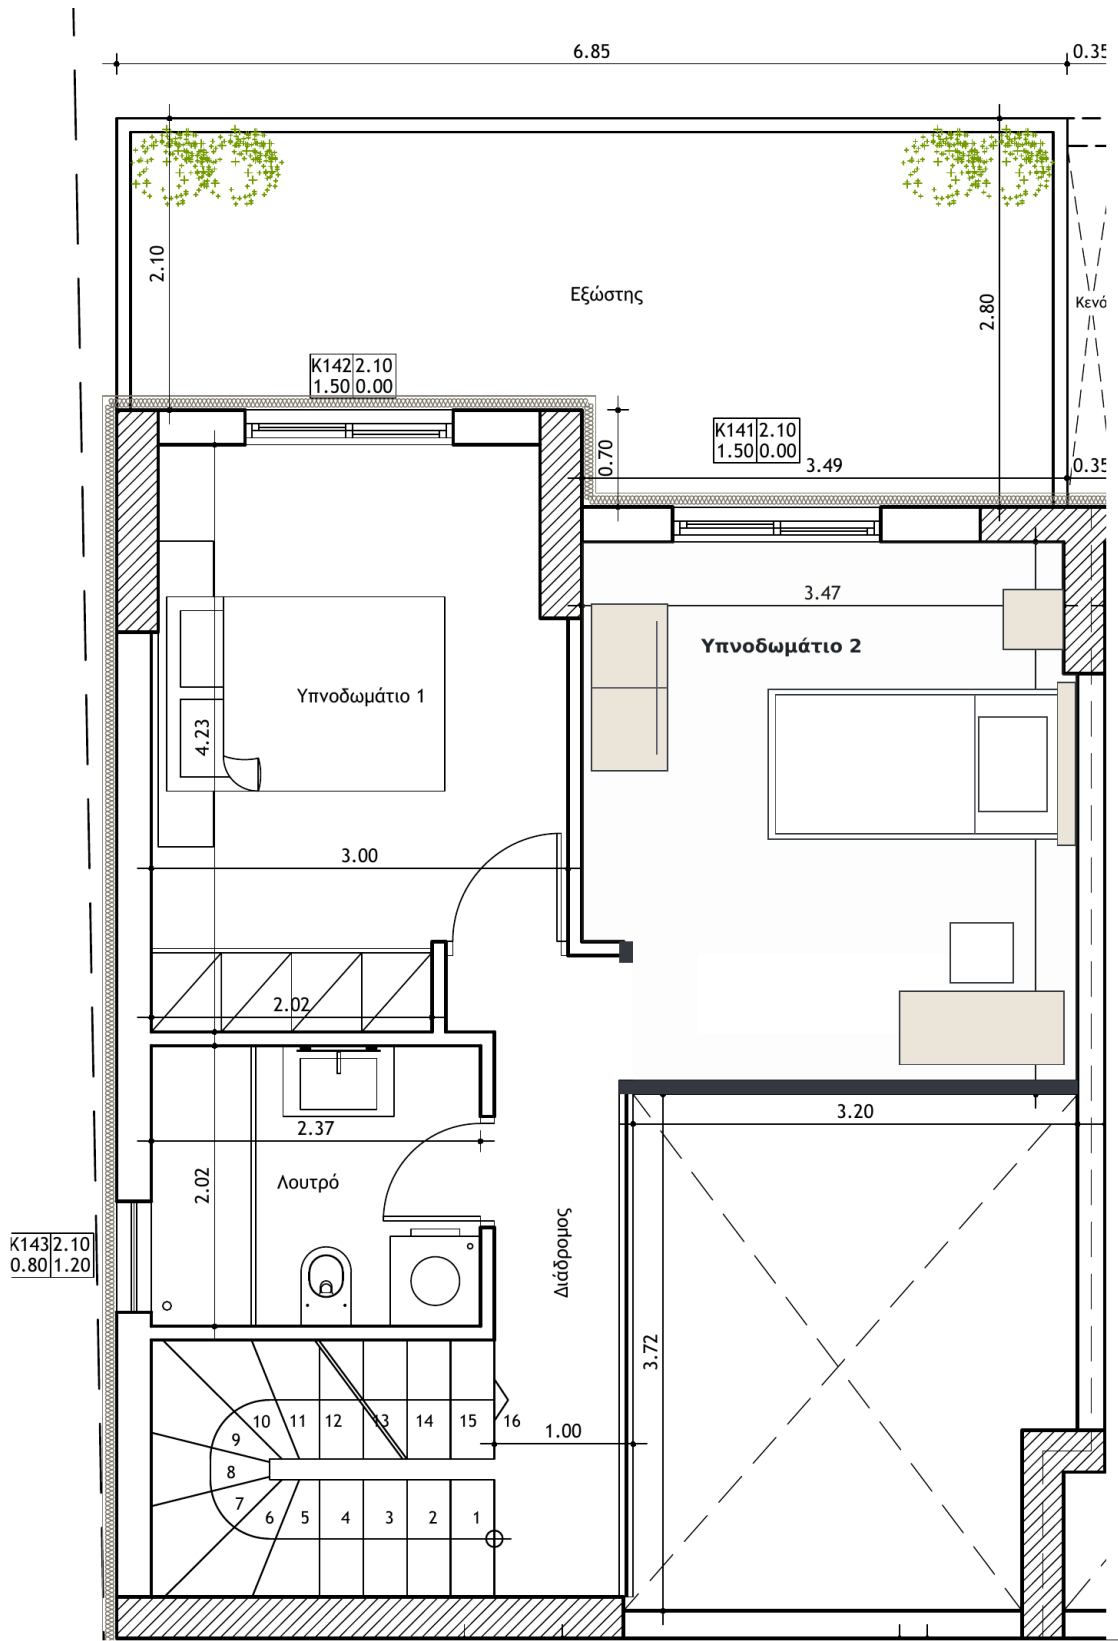

Η επίπλωση είναι ενδεικτική. Η εκτύπωση δεν αποδίδει καθορισμένη κλίμακα.