


## ΑΠ16 | Μπραχαμίου 8, Μαρούσι

Απλή κάτοψη - Ενδεικτική διαρρύθμιση

34,58 τ.μ. | Χώρος συνοδείας ΔΕ-2 με θέση στάθμευσης Π8

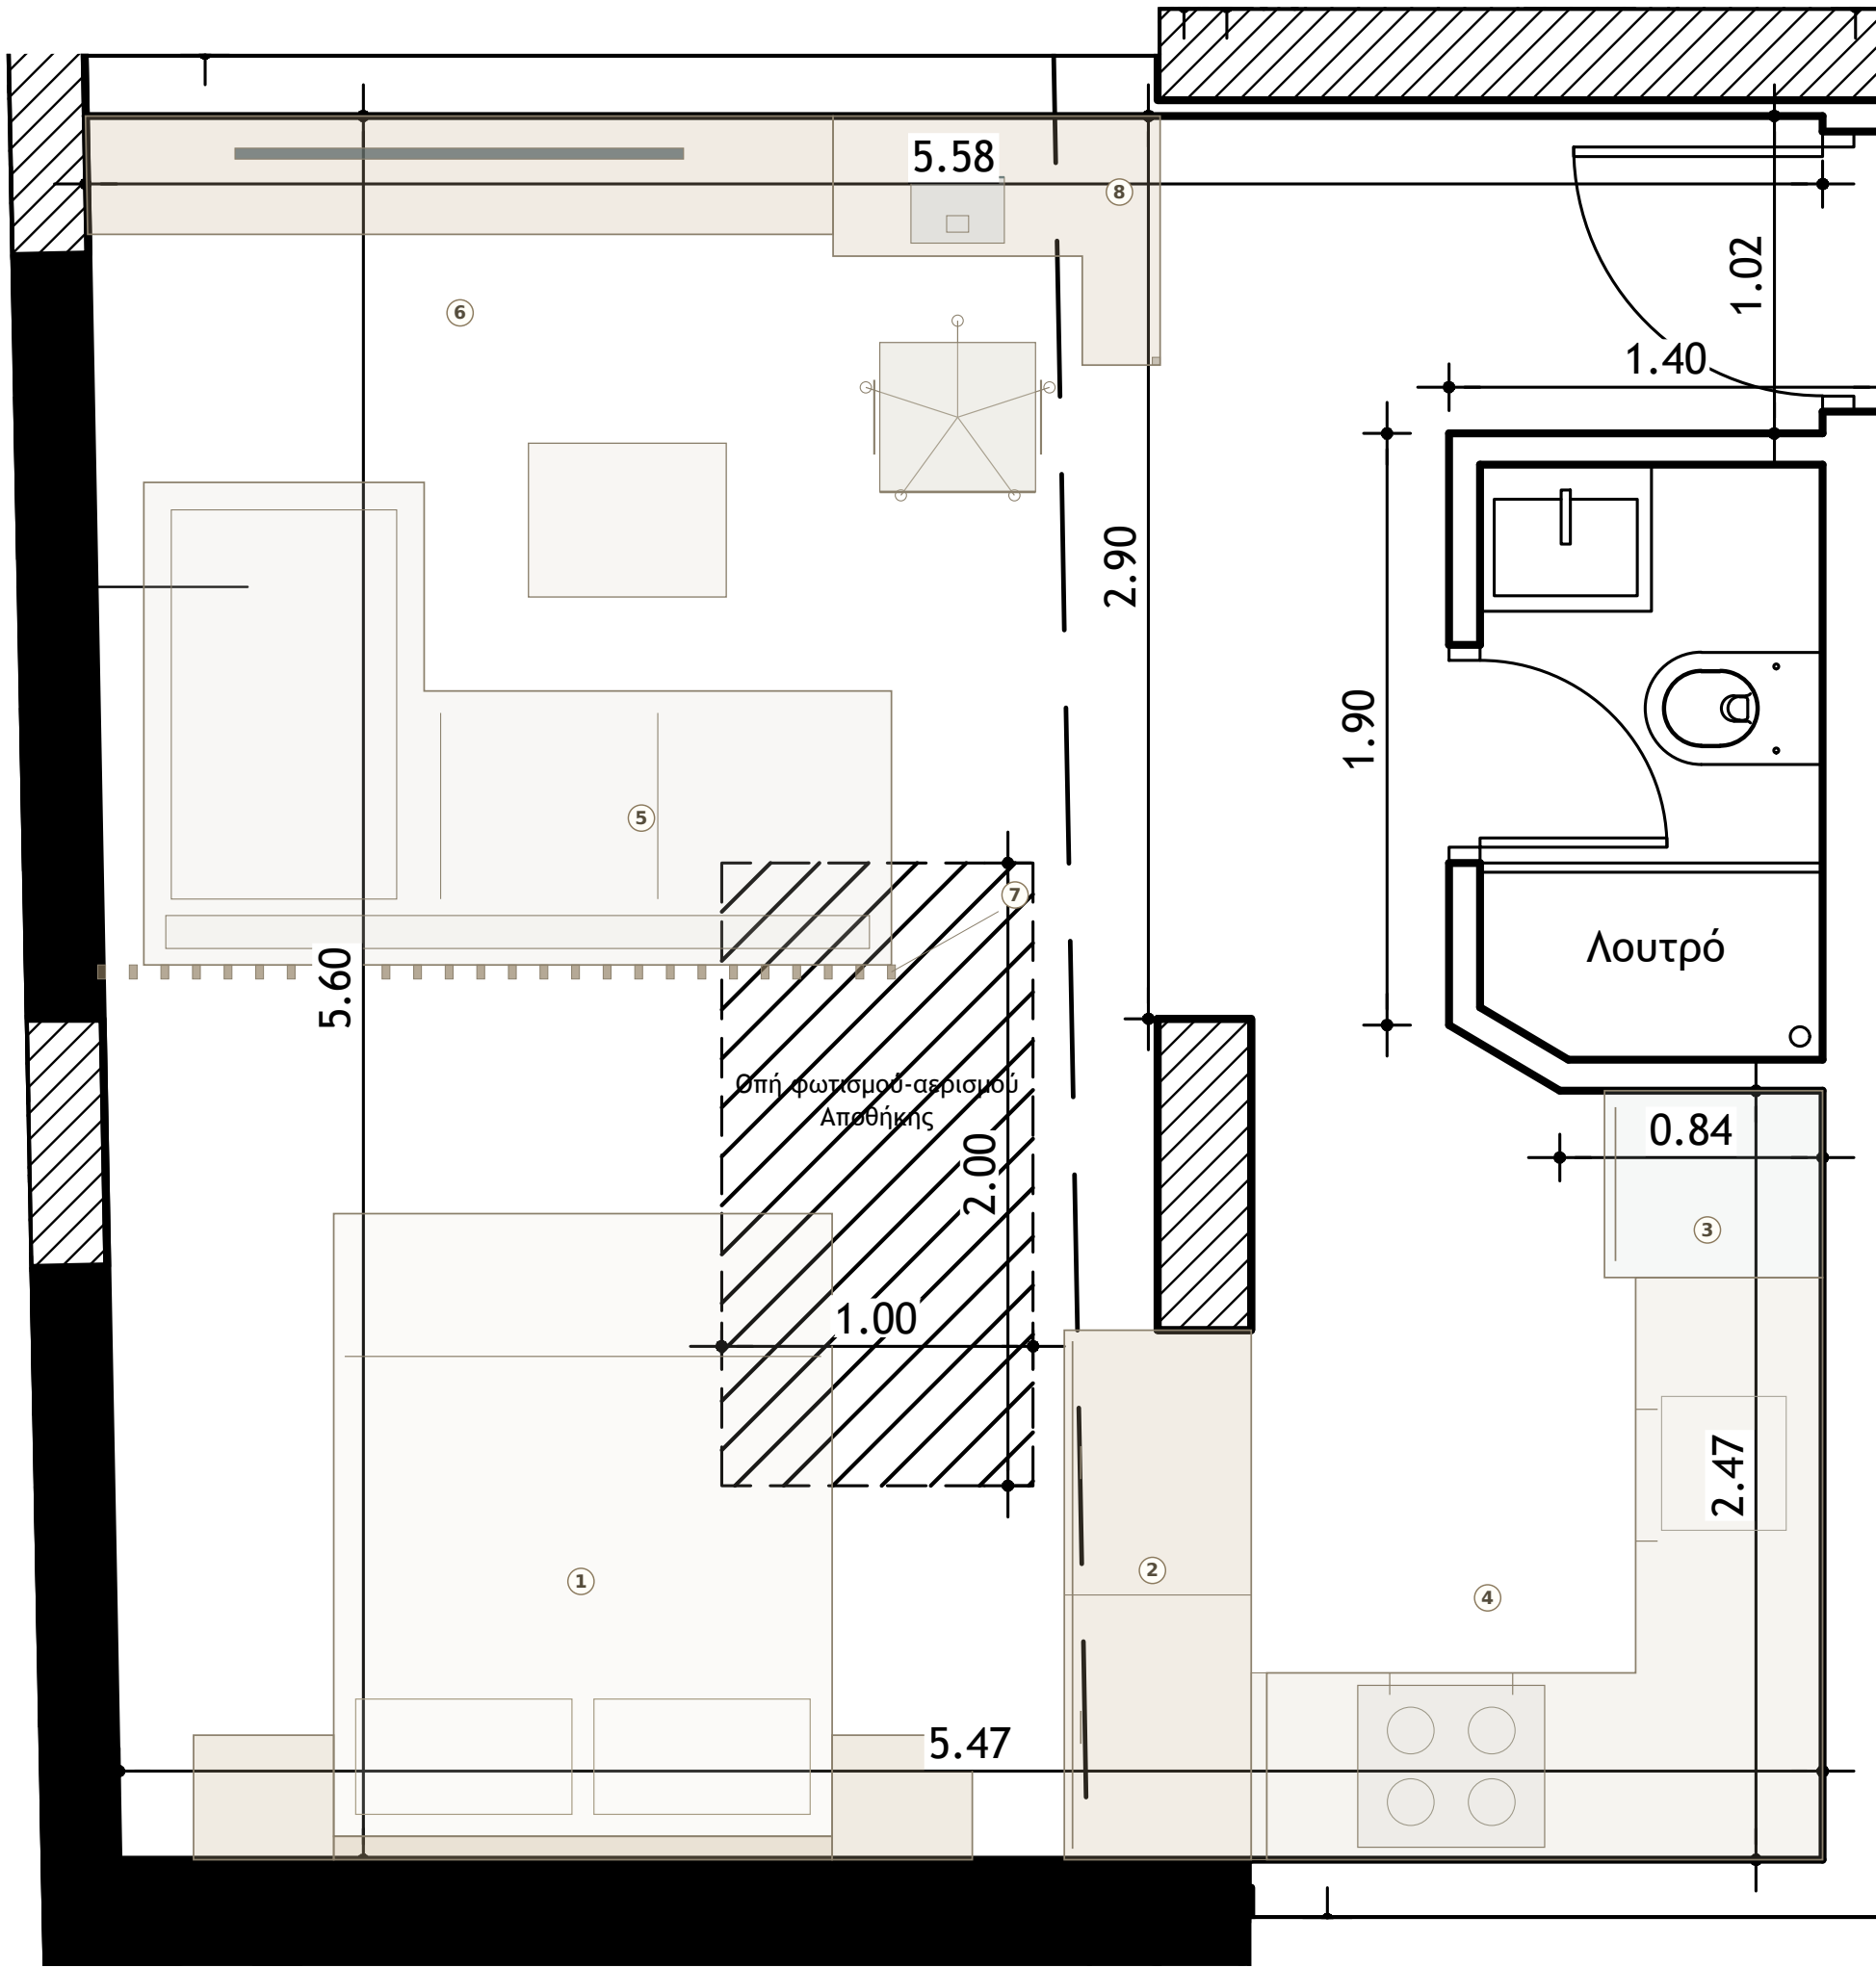

Αρχική ένδειξη: «Αποθήκη ΑΠ-16» | Περίγραμμα, κολόνα, είσοδος και λουτρό βάσει της πηγής.

1 Κρεβάτι 160 × 200, κομοδίνα 45 × 40 | 2 Συρόμενη ντουλάπα | 3 Ψυγείο στην εσοχή 0,84 μ.

4 Κουζίνα Γ με απορροφητήρα | 5 Καναπές Γ | 6 Σύνθεση TV 65" | 7 Διαχωριστικό | 8 Πάγκος Γ με φορητό Apple.

Άνοιγμα οροφής 2 × 1 μ. με ηλεκτρικά ανοιγόμενο παράθυρο. Το δάπεδο συνεχίζεται από κάτω.

Η θέση στάθμευσης Π8 / Ρ-8 βρίσκεται εκτός του περιγράμματος ΑΠ16.